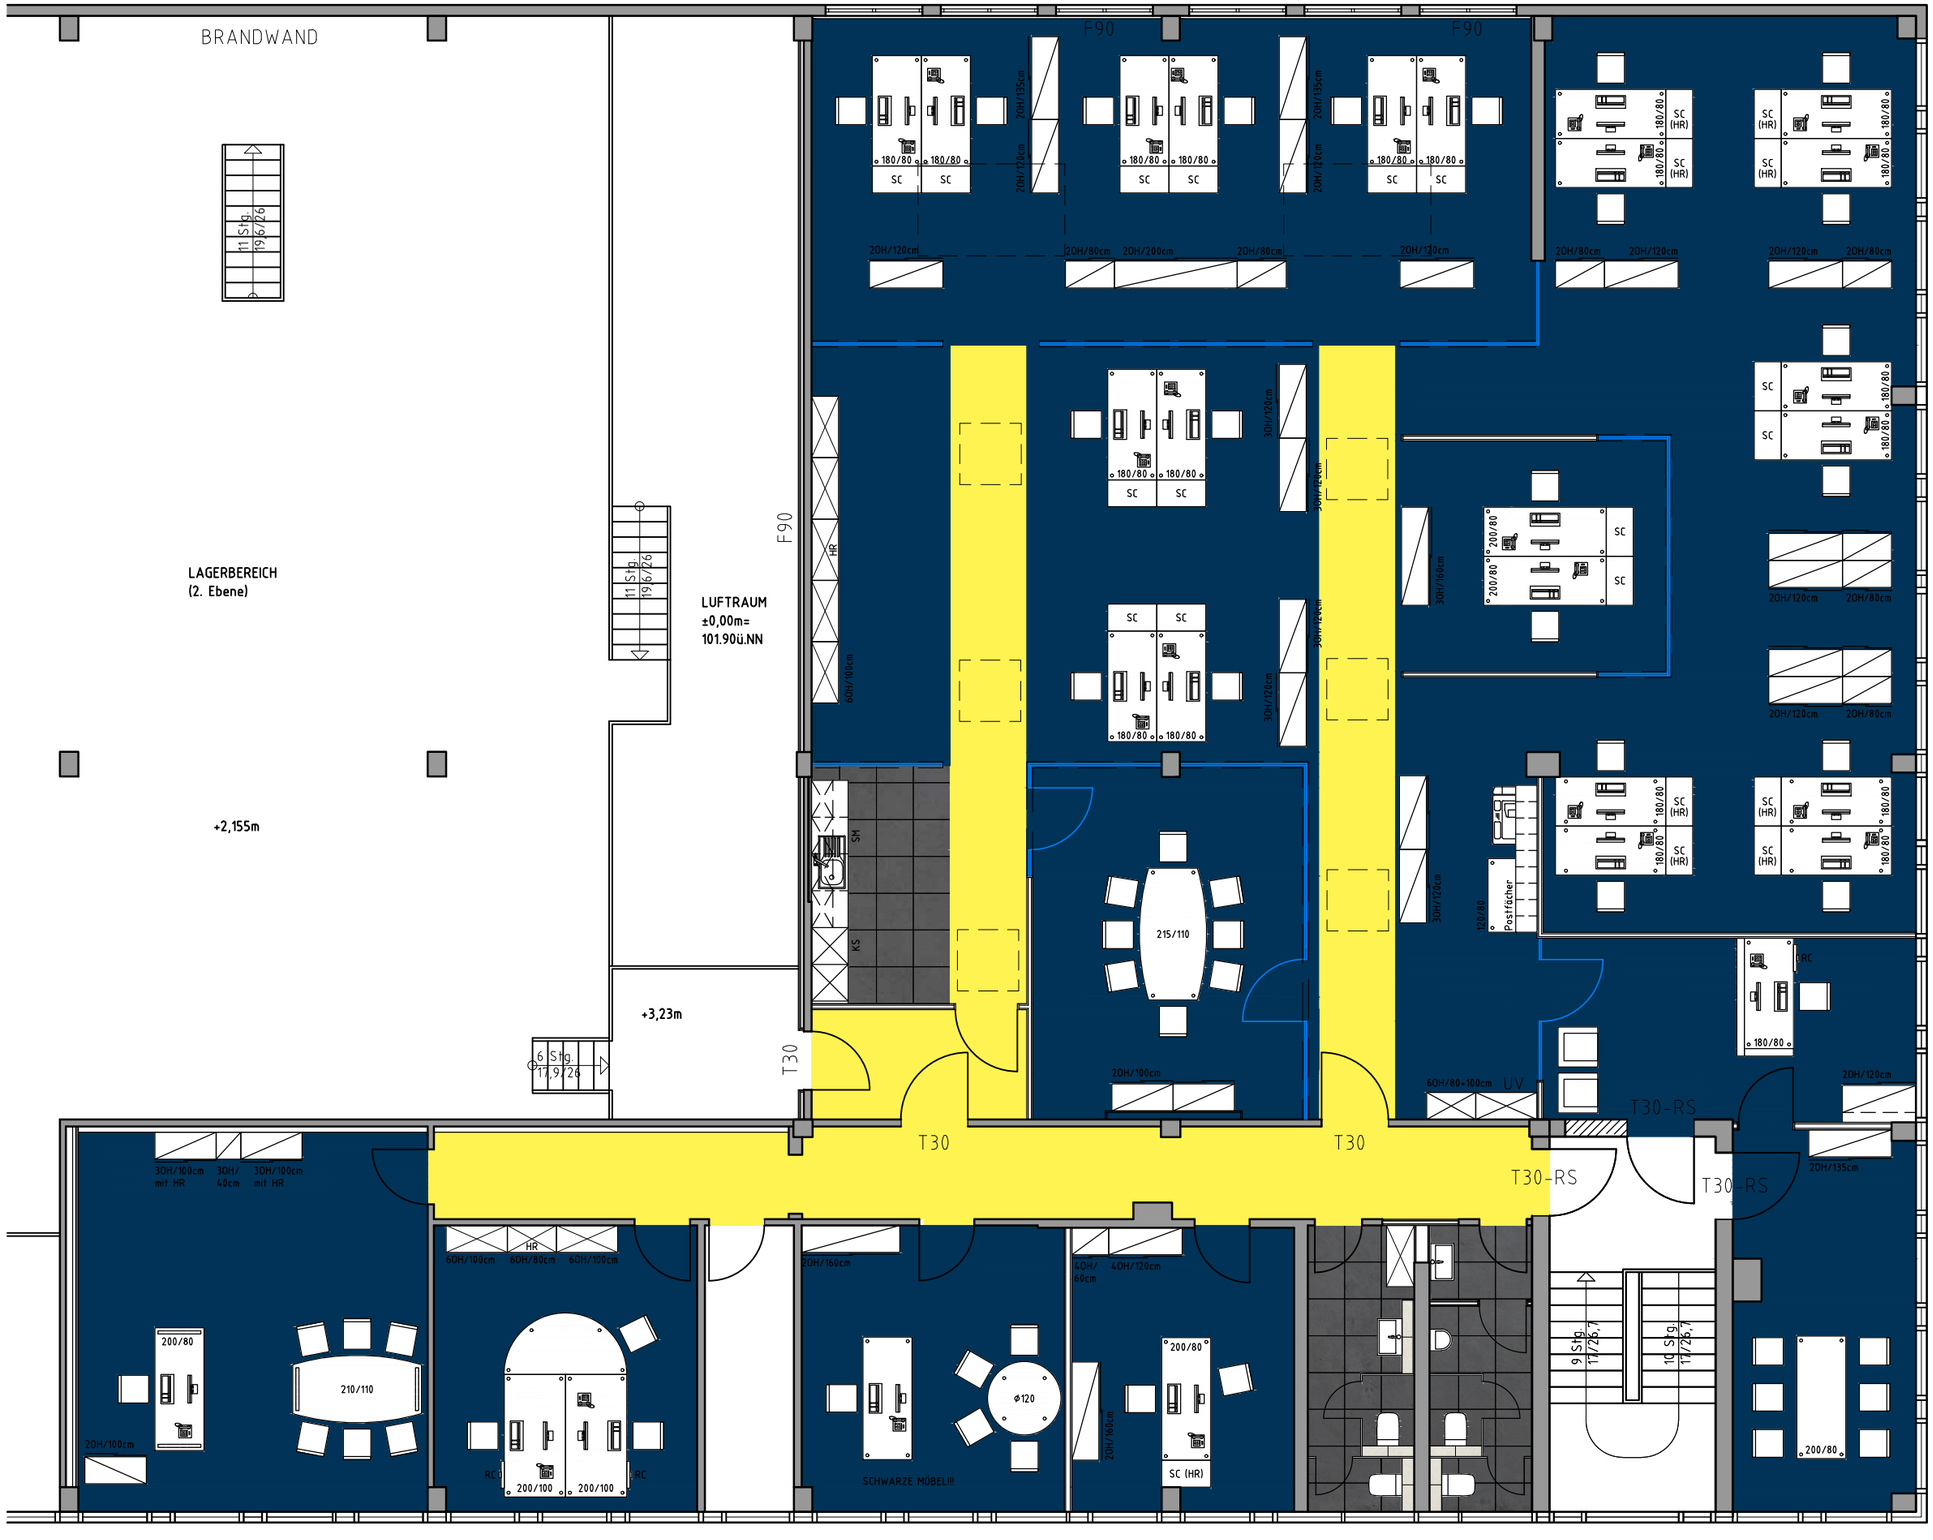Grundriss Obergeschoss